


Ådalshusene ekstra

OBS

Placering af carport og skur i forhold til boligen kan variere fra bolig til bolig

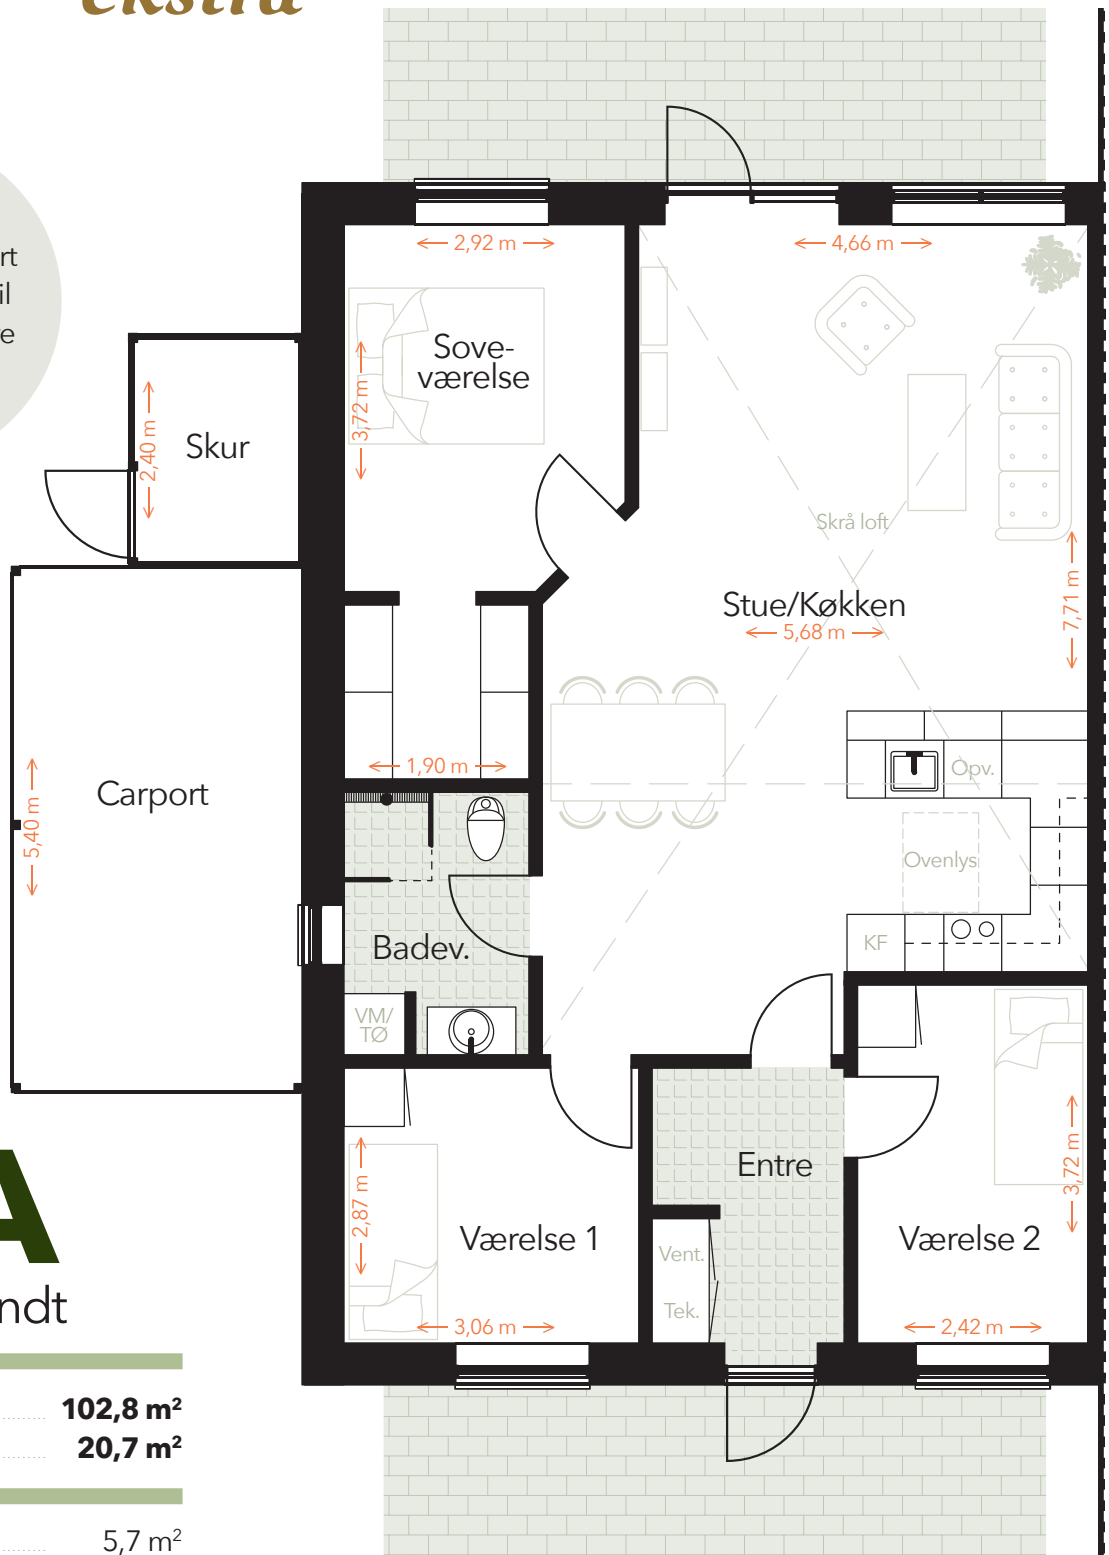

2,4 x 5 meter terrasse
på begge sider af boligen

Type **A** / Venstrevendt

Boligareal: 102,8 m²
Carport/skur 20,7 m²

Entre 5,7 m²
Badeværelse 5,1 m²
Stue/køkken 43,8 m²
Soveværelse 14,3 m²
Værelse 1 8,8 m²
Værelse 2 9,0 m²

Husleje pr. md.: **9.850** + forbrug