


Ådalshusene ekstra

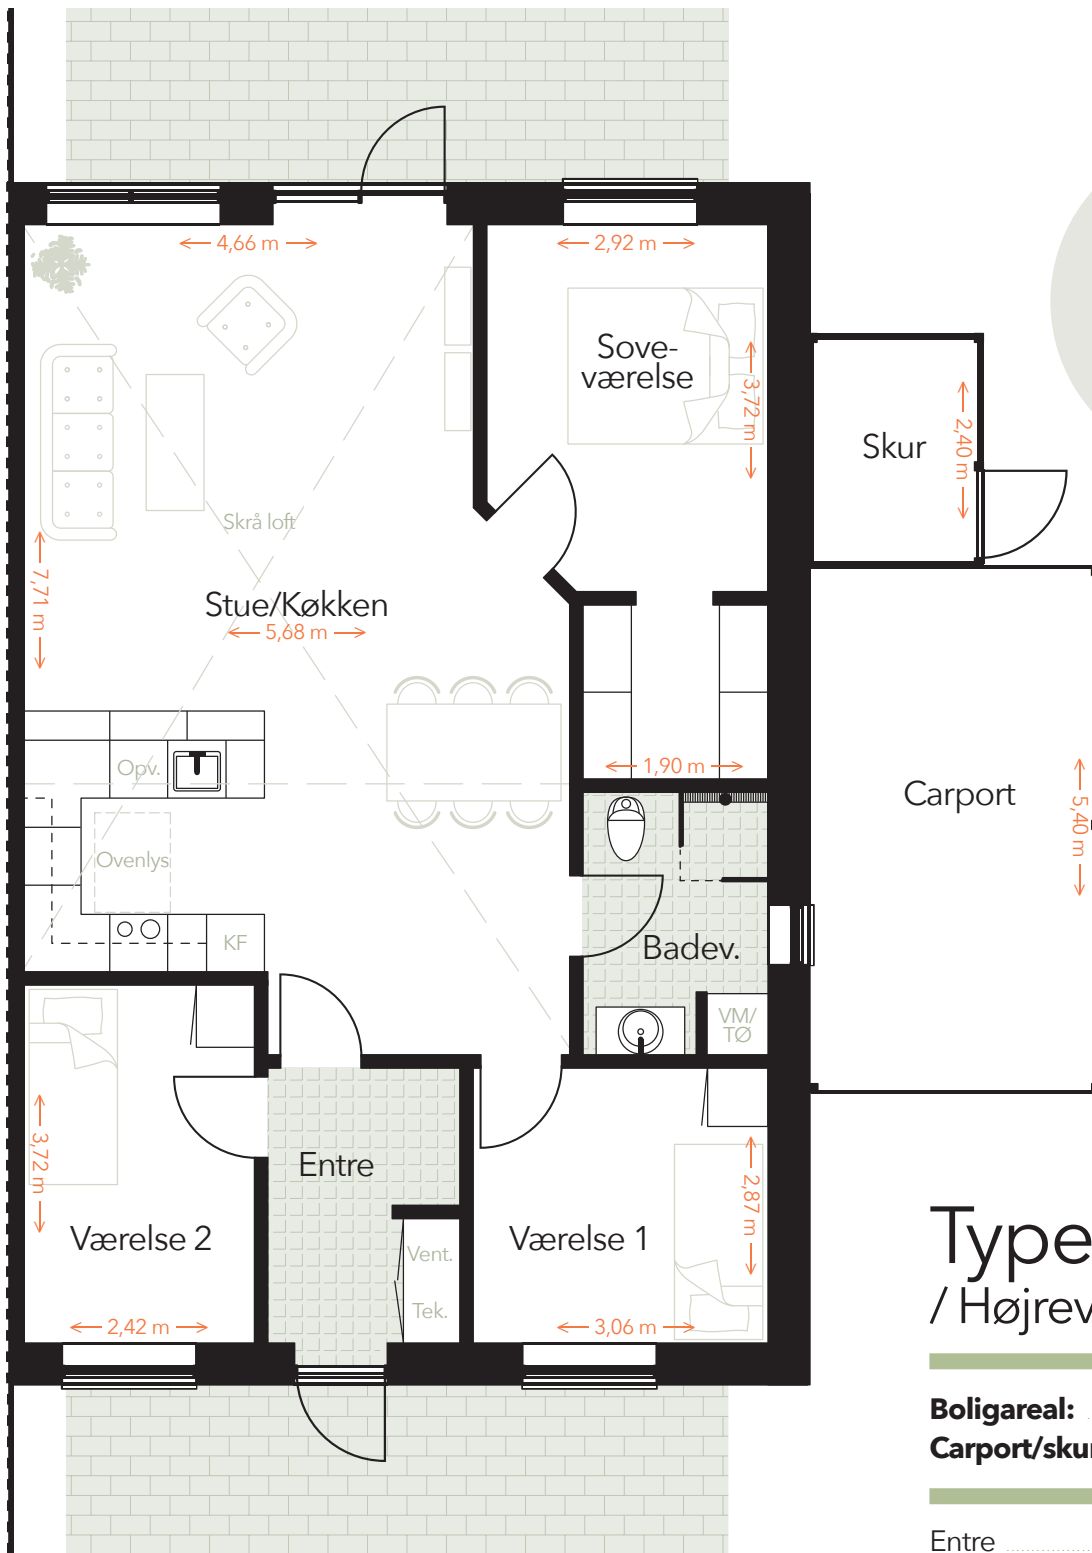

OBS

Placering af carport og skur i forhold til boligen kan variere fra bolig til bolig

Type **A** / Højrevendt

Boligareal: **102,8 m²**
Carport/skur **20,7 m²**

Entre 5,7 m²
 Badeværelse 5,1 m²
 Stue/køkken 43,8 m²
 Soveværelse 14,3 m²
 Værelse 1 8,8 m²
 Værelse 2 9,0 m²

Husleje pr. md.: **9.850** + forbrug

2,4 x 5 meter terrasse
på begge sider af boligen