


# Ådalshusene ekstra

## OBS

Placering af carport og skur i forhold til boligen kan variere fra bolig til bolig

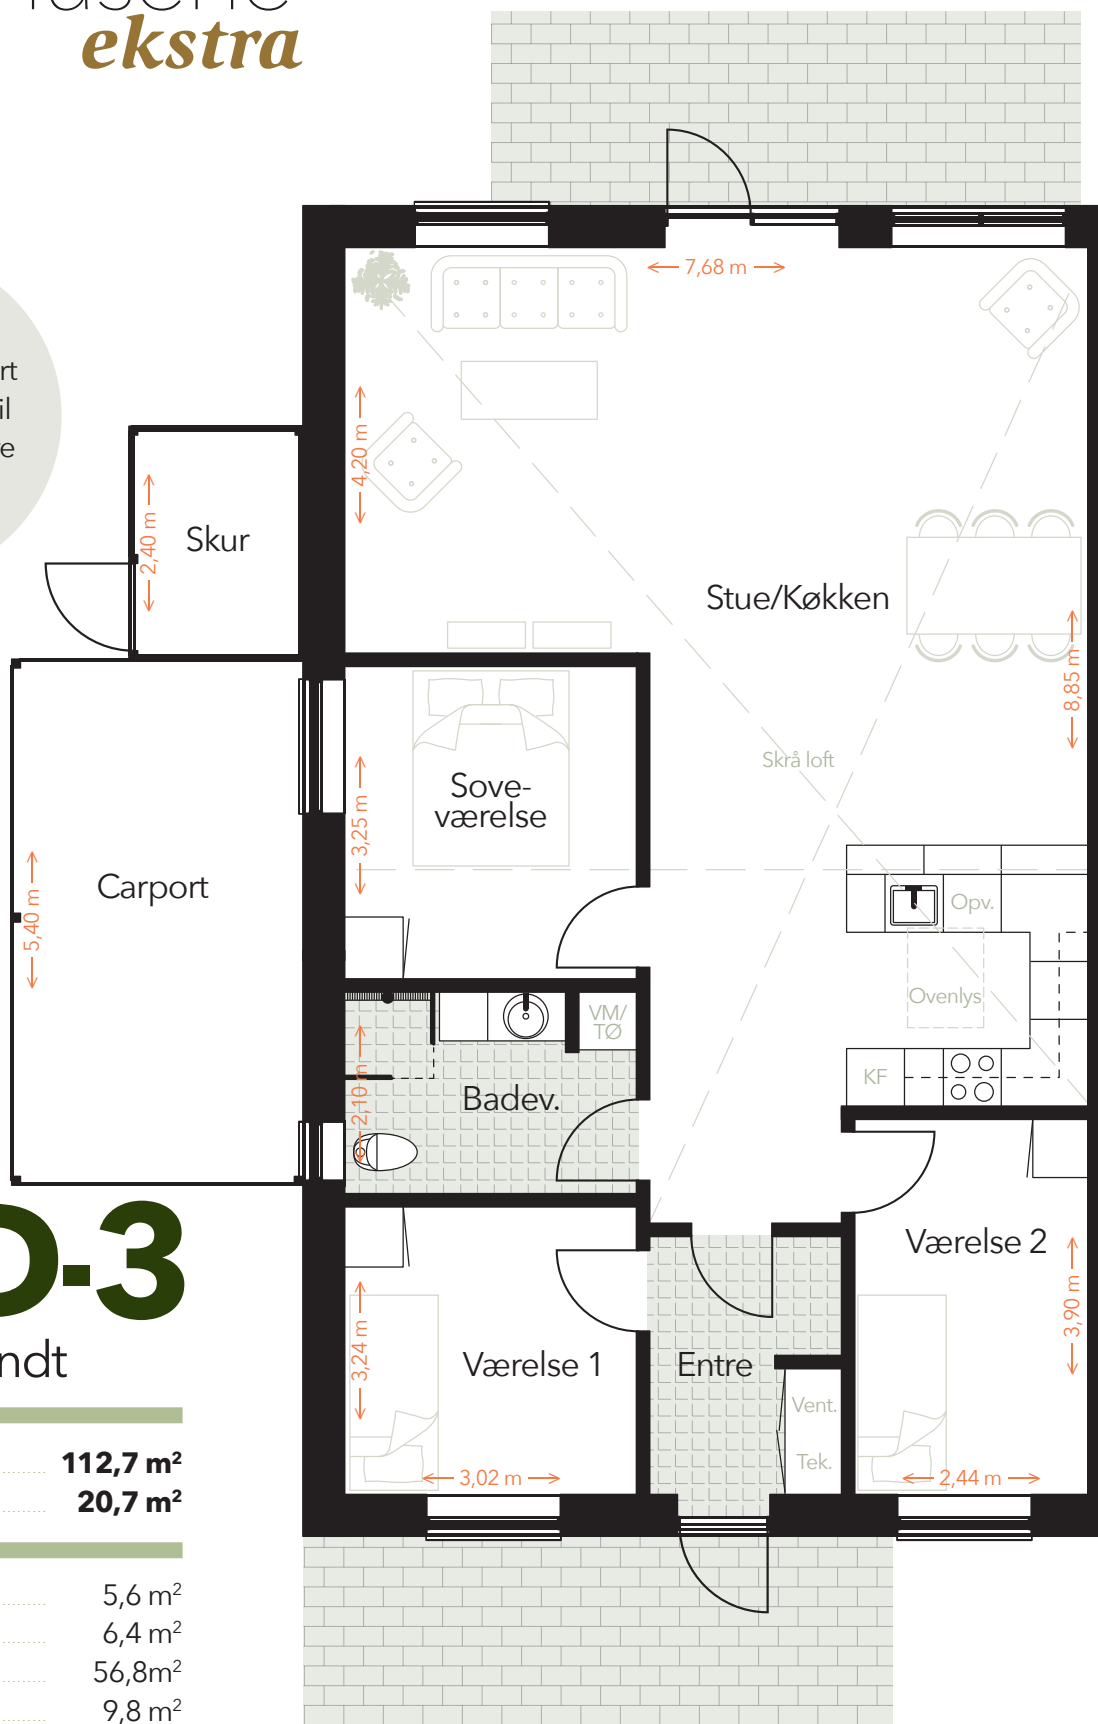

## Type D-3 / Venstrevendt

**Boligareal:** ..... 112,7 m<sup>2</sup>  
**Carport/skur** ..... 20,7 m<sup>2</sup>

Entree ..... 5,6 m<sup>2</sup>  
 Badeværelse ..... 6,4 m<sup>2</sup>  
 Stue/køkken ..... 56,8 m<sup>2</sup>  
 Soveværelse ..... 9,8 m<sup>2</sup>  
 Værelse 1 ..... 9,1 m<sup>2</sup>  
 Værelse 2 ..... 9,5 m<sup>2</sup>

Husleje pr. md.: **10.500** + forbrug