


Ådalshusene ekstra

OBS

Placering af carport og skur i forhold til boligen kan variere fra bolig til bolig

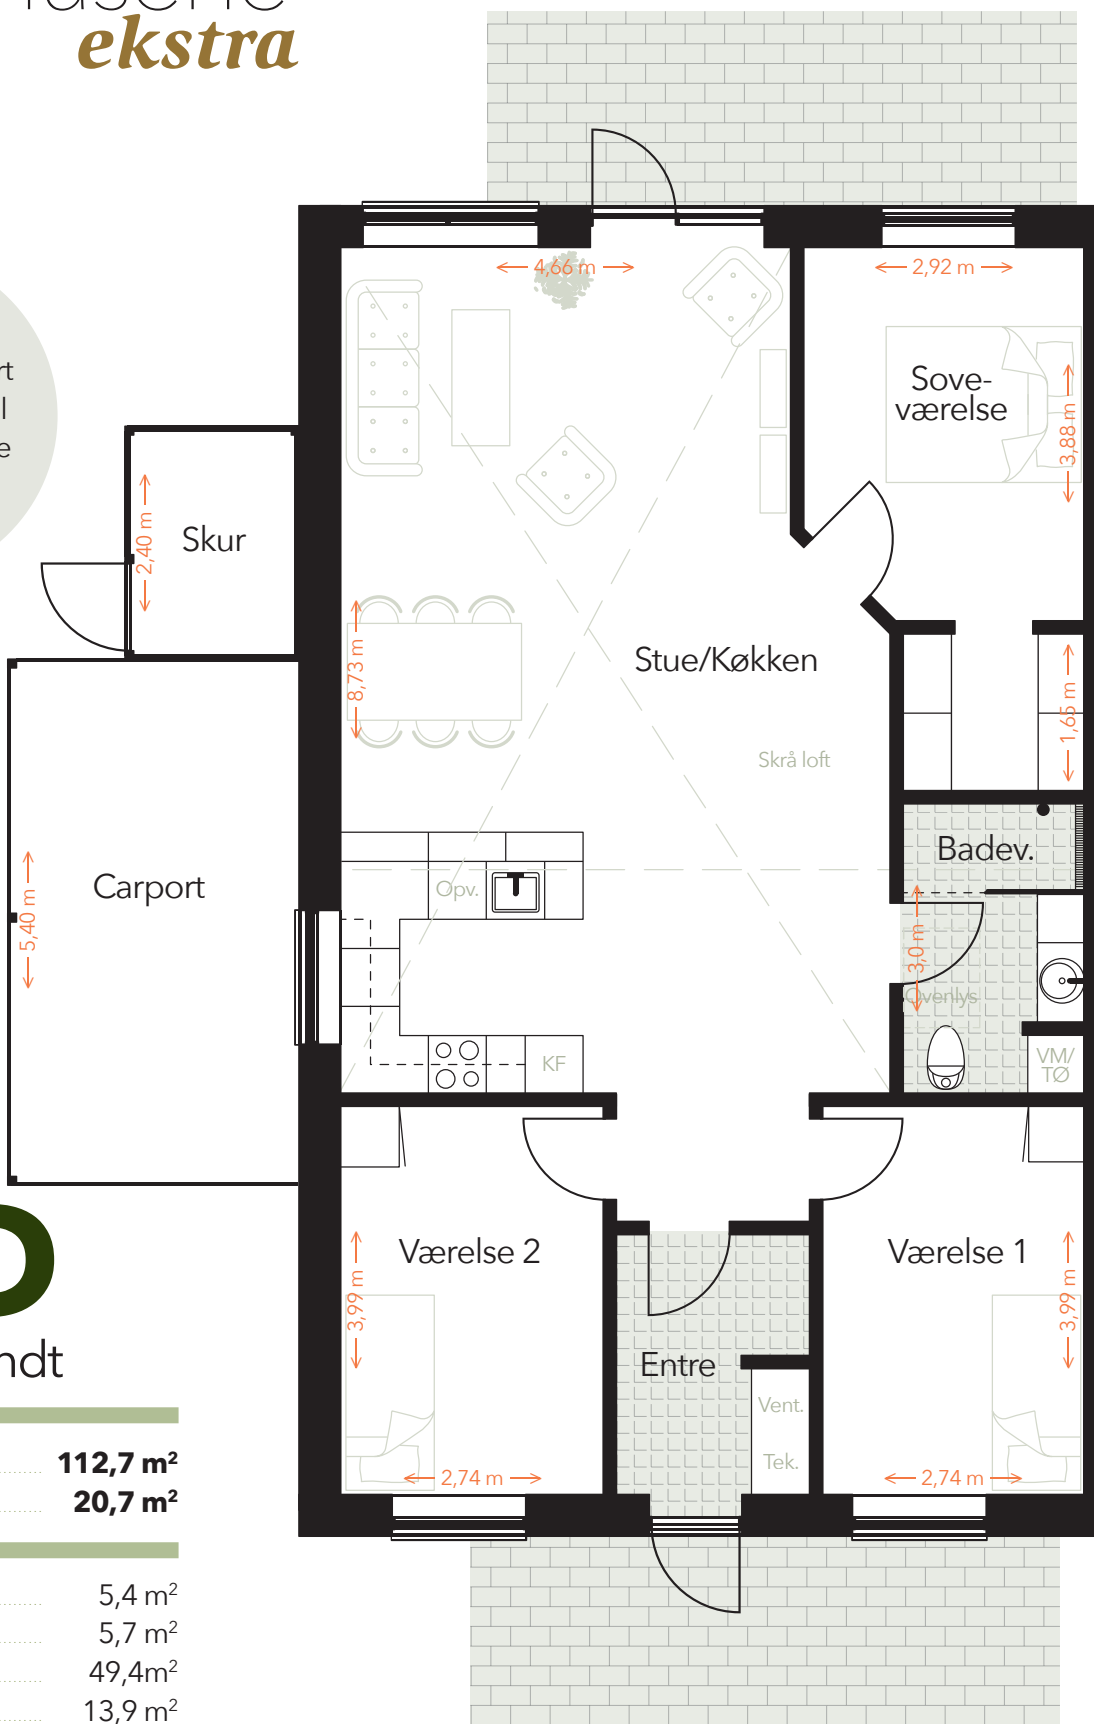

SPEJLV.

Type D

/ Venstrevendt

Boligareal: 112,7 m²
Carport/skur 20,7 m²

Entre 5,4 m²
 Badeværelse 5,7 m²
 Stue/køkken 49,4 m²
 Soveværelse 13,9 m²
 Værelse 1 10,9 m²
 Værelse 2 10,9 m²

Husleje pr. md.: **10.500** + forbrug

2,4 x 5 meter terrasse
 på begge sider af boligen