


Ådalshusene ekstra

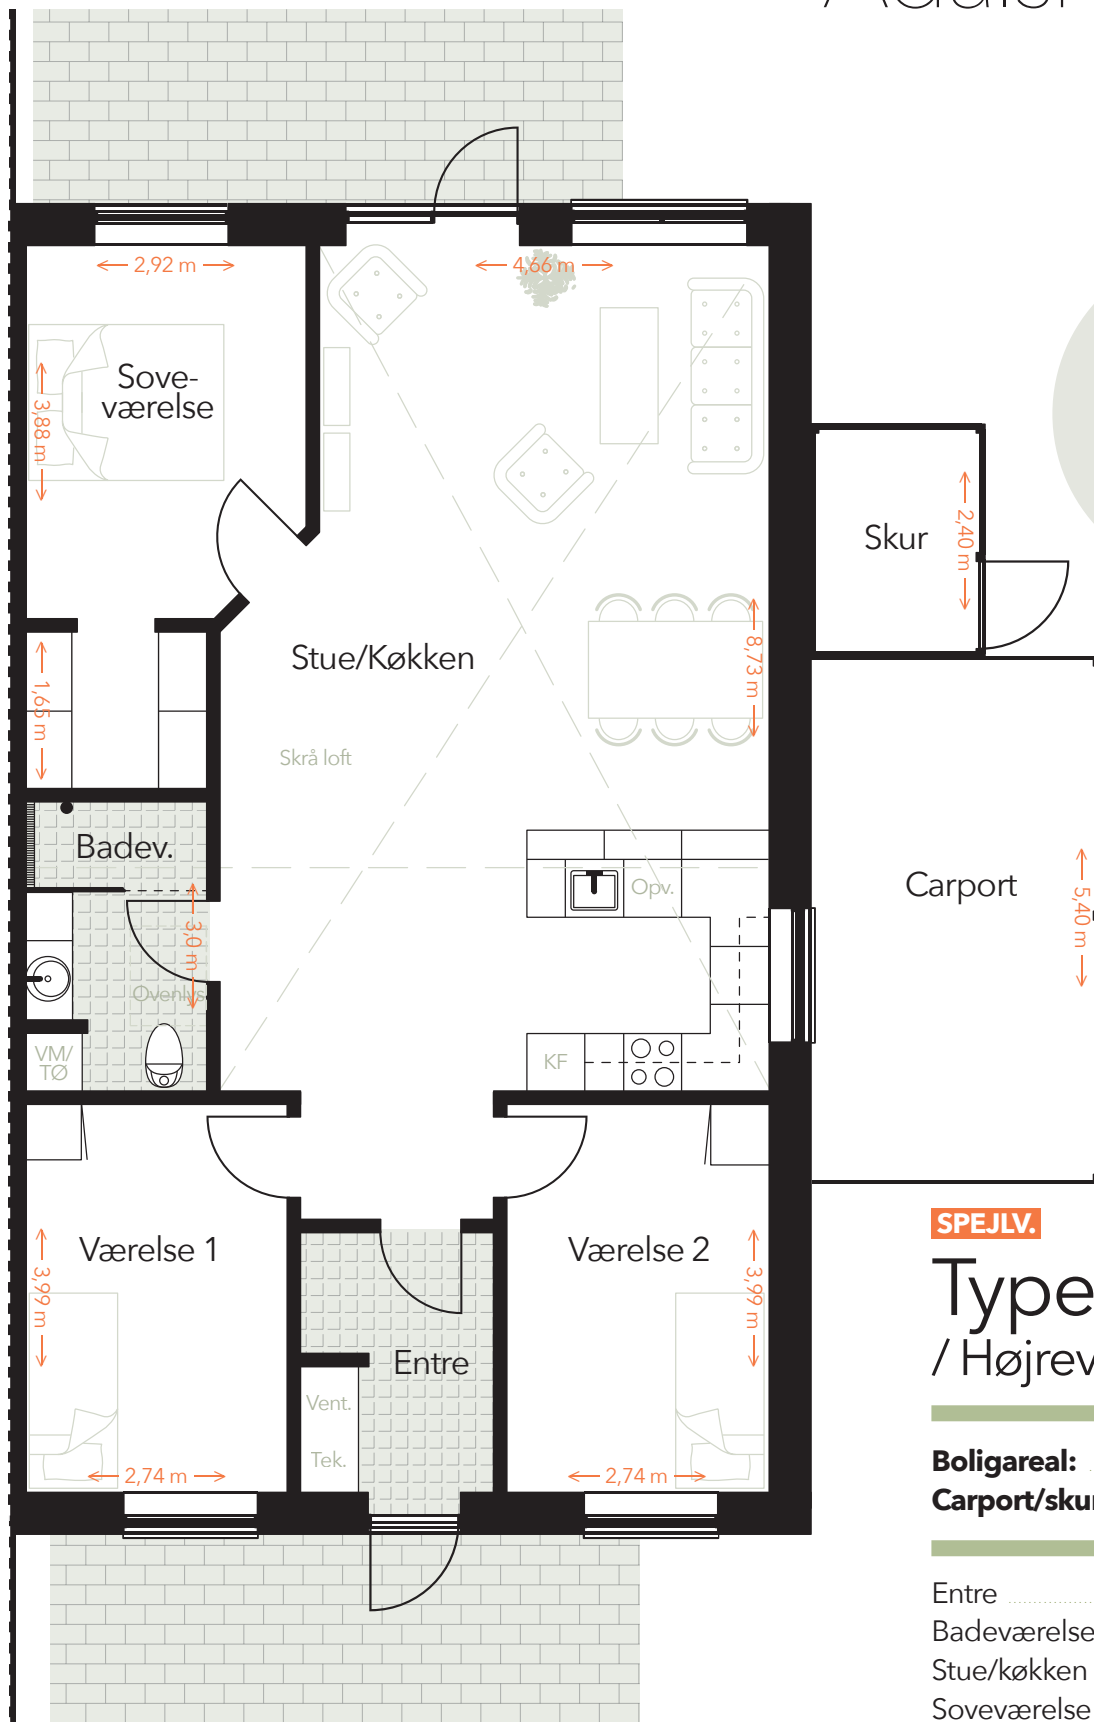

OBS

Placering af carport og skur i forhold til boligen kan variere fra bolig til bolig

Skur

2,40 m

Carport

5,40 m

SPEJLV.

Type **D** / Højrevendt

Boligareal: **112,7 m²**
Carport/skur **20,7 m²**

Entre 5,4 m²
 Badeværelse 5,7 m²
 Stue/køkken 49,4 m²
 Soveværelse 13,9 m²
 Værelse 1 10,9 m²
 Værelse 2 10,9 m²

Husleje pr. md.: **10.500** + forbrug

2,4 x 5 meter terrasse
på begge sider af boligen